


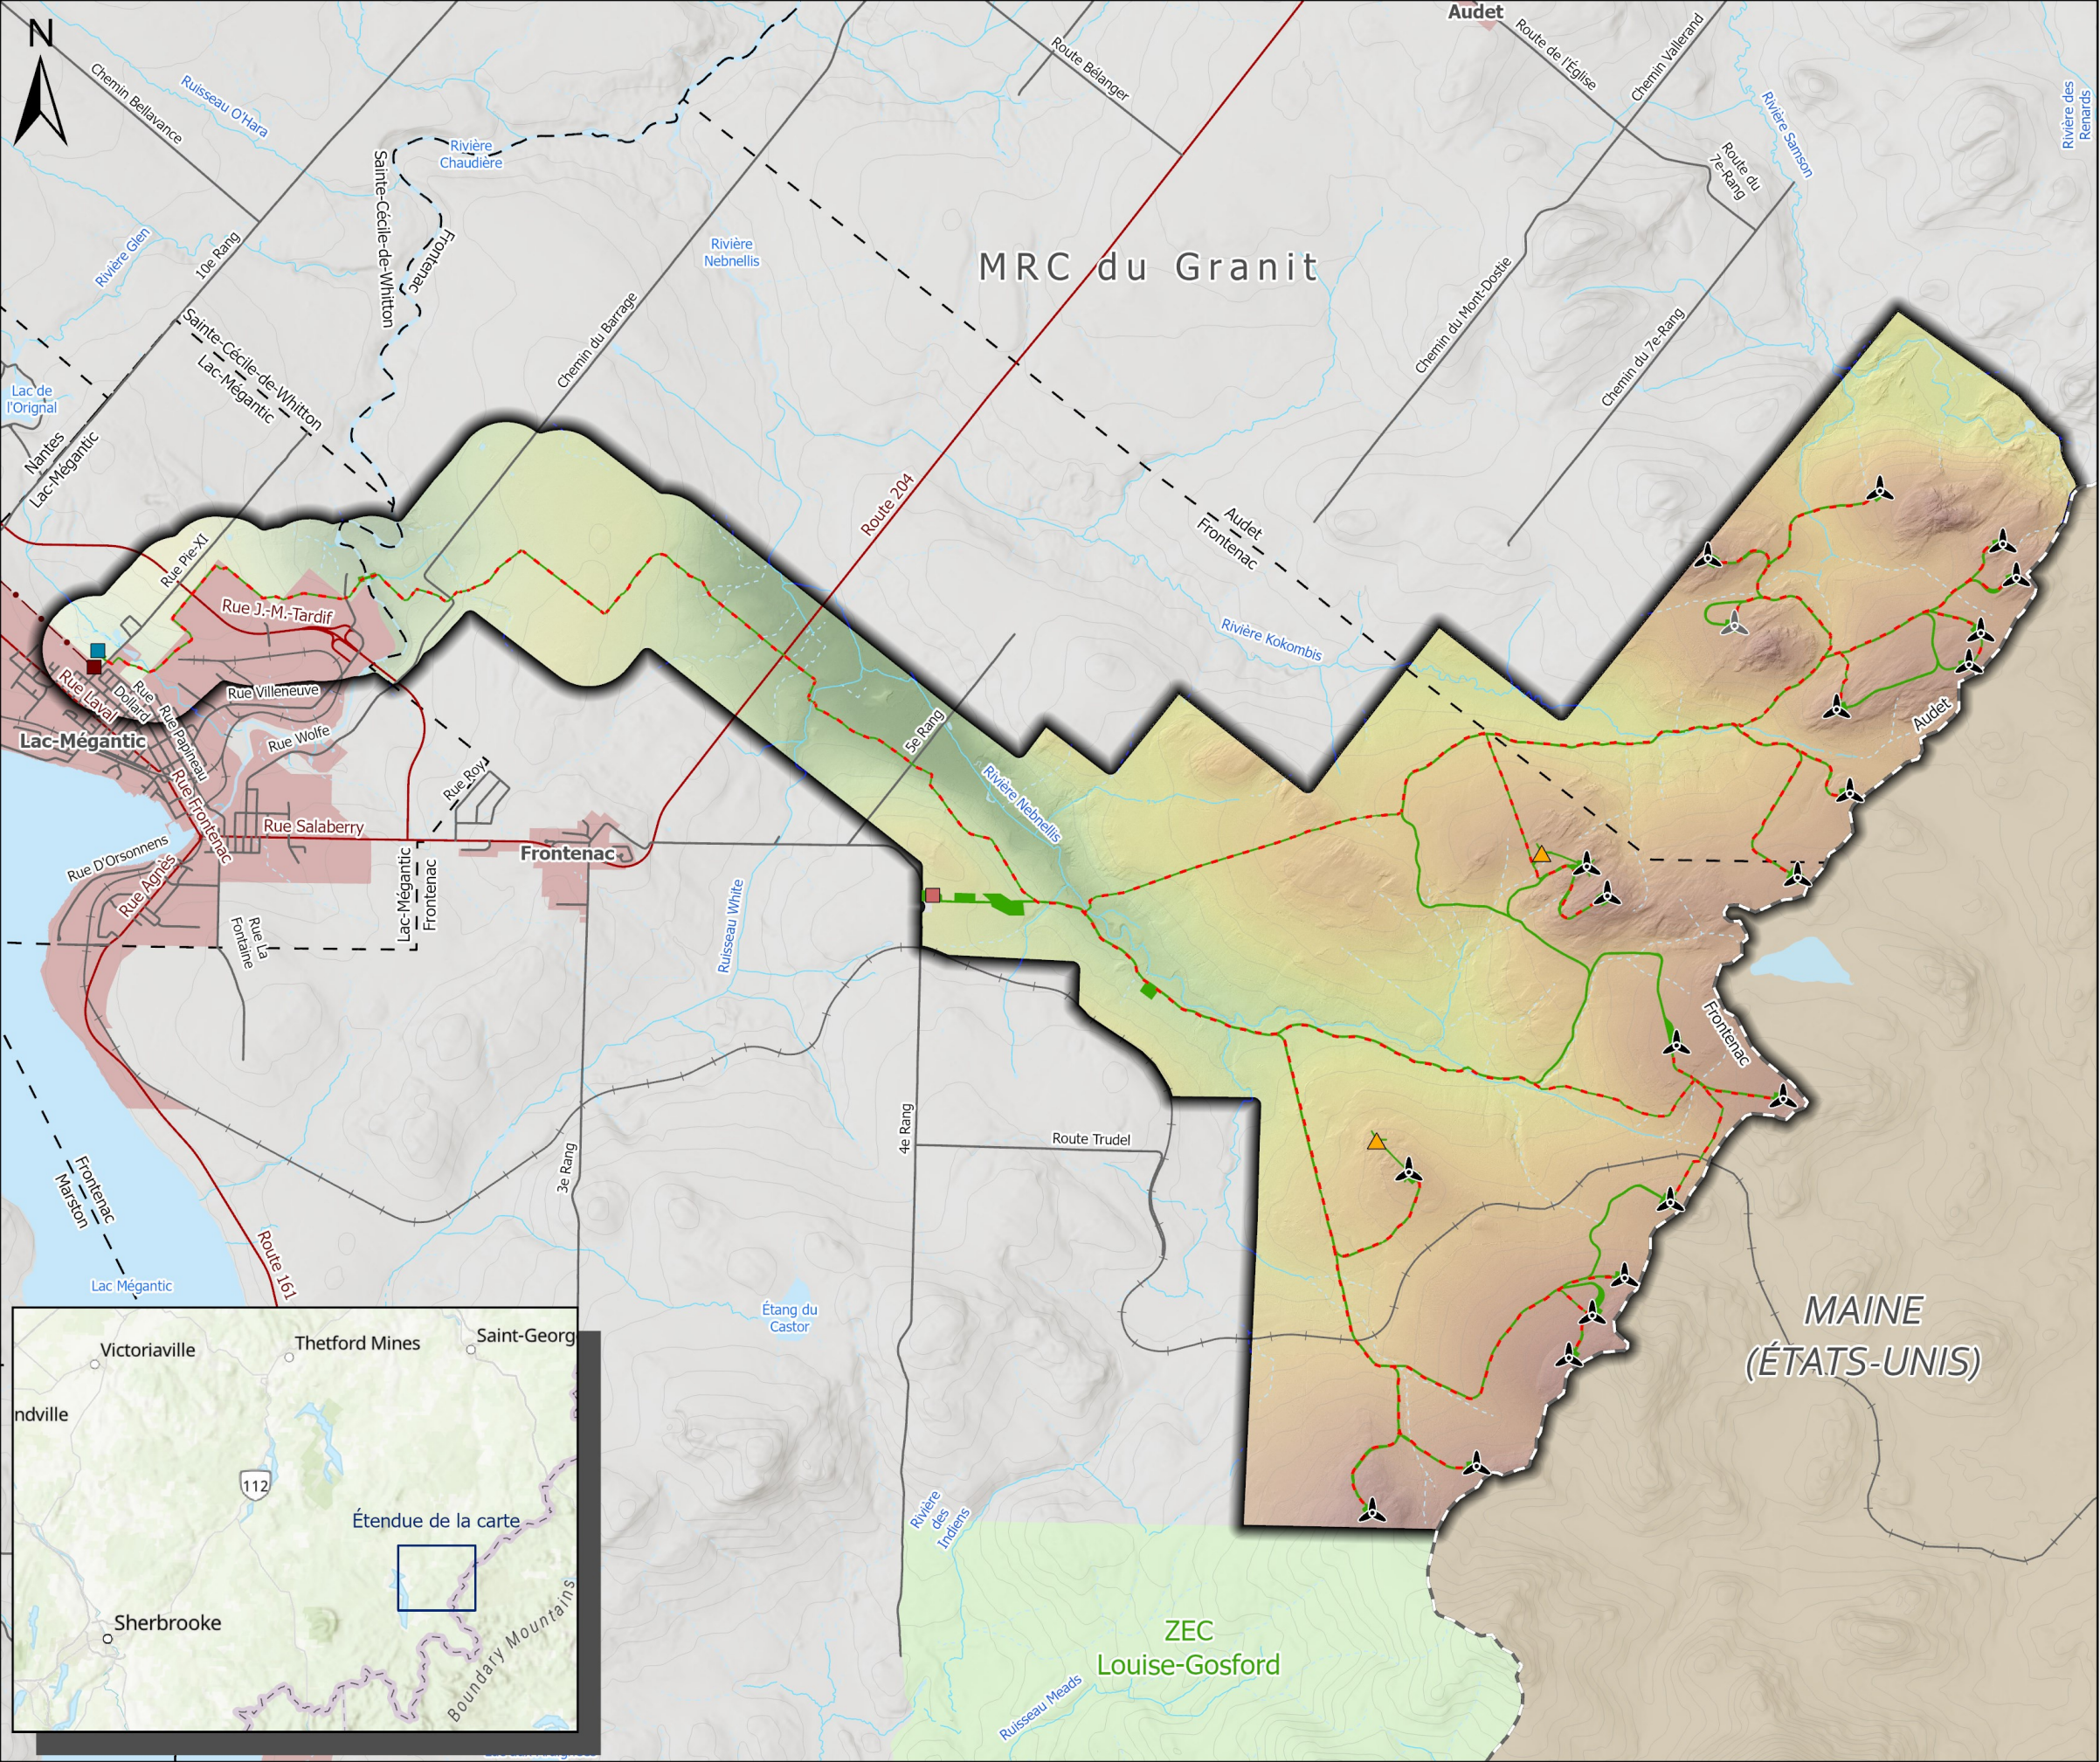

Légende

Éléments du Projet


- Zone d'étude du Projet
- Éolienne (20)
- Éolienne alternative (1)
- Mât de mesure de vent permanent (2)
- Poste électrique du Projet
- Bâtiment de service
- Réseau collecteur
- Emprise du Projet

Autres éléments

- Poste électrique existant
- Ligne de transport électrique existante (120 kV)
- Routes nationale et régionale
- Route locale
- Chemin de fer
- Frontière Canada/États-Unis
- Courbe de niveau (équidistance: 20m)
- Cours d'eau permanent (GRHQ)
- Cours d'eau intermittent (GRHQ)
- Plan d'eau
- Périmètre urbain
- ZEC Louise-Gosford
- Limite municipale

Élévation

- 800 m
- 375 m

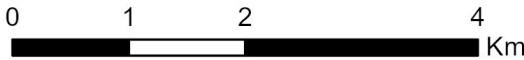

PROJET DE PARC ÉOLIEN DE LA HAUTE-CHAUDIÈRE
LOCALISATION DU PROJET



Référence Spatiale :
NAD 1983 UTM Zone 19N
Échelle: 1:65 000
Date: 2025-02-26



Sources : Adresses Québec, MRNF (TRQ, IEQM, GRHQ),
MERN (Infotol, SDA 20k), World Hillshade (Esri, NASA)